

**ΠΡΟΤΑΣΗ ΔΙΑΜΟΡΦΩΣΗΣ
ΤΗΣ ΛΕΩΦΟΡΟΥ ΝΙΚΗΣ
ΣΤΗ ΘΕΣΣΑΛΟΝΙΚΗ**

ΠΡΟΟΠΤΙΚΟ
(Υφιστάμενη κατάσταση)



ΠΡΟΟΠΤΙΚΟ
[ΠΡΟΤΑΣΗ (Δείχνεται χωρίς πεζογέφυρες)]



Ιχθυος Οικοδομικού Τετραγώνου

20.00

10.00

4.50

0.25

3.00

3.00

2.00

3.00

3.00

0.25

1.00

1.60

2.00

5.00

1.40




2.2

ΤΥΠΙΚΗ ΔΙΑΤΟΜΗ
1η Εναλλακτική Λύση
Ισόπεδη πεζοδιάβαση (κλ. 1:100)



0.25 1.00 0.25

15.50

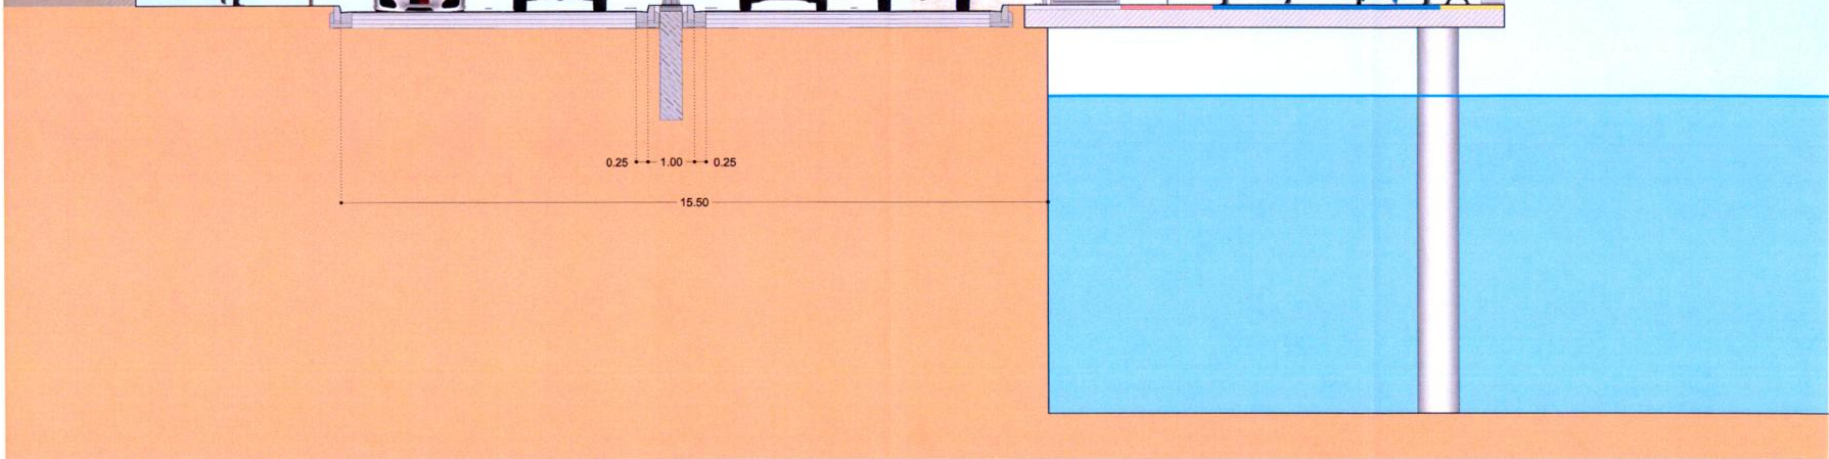

ΟΡΙΖΟΝΤΙΟΓΡΑΦΙΑ

(Ενδεικτική επιλογή Οικ. τετραγώνου)

ΟΔΟΣ ΑΓΙΑΣ ΣΟΦΙΑΣ

ΟΔΟΣ ΒΟΥΛΑΤΣΙΚΟΥ

Οικοδομική Γραμμή
Ρυμοτομική Γραμμή

ΛΕΩΦΟΡΟΣ ΝΙΚΗΣ

ΛΕΩΦΟΡΟΣ ΝΙΚΗΣ

2 Λωρίδες ανά κατεύθυνση

Ποδηλατόδρομος

Πεζόδρομος


Χώρος στάσης / Καφέ

Κλίμακες Πεζογέφυρας

Πεζογέφυρα

Στηθαίο Ασφαλείας

Ανεγκυστήρες

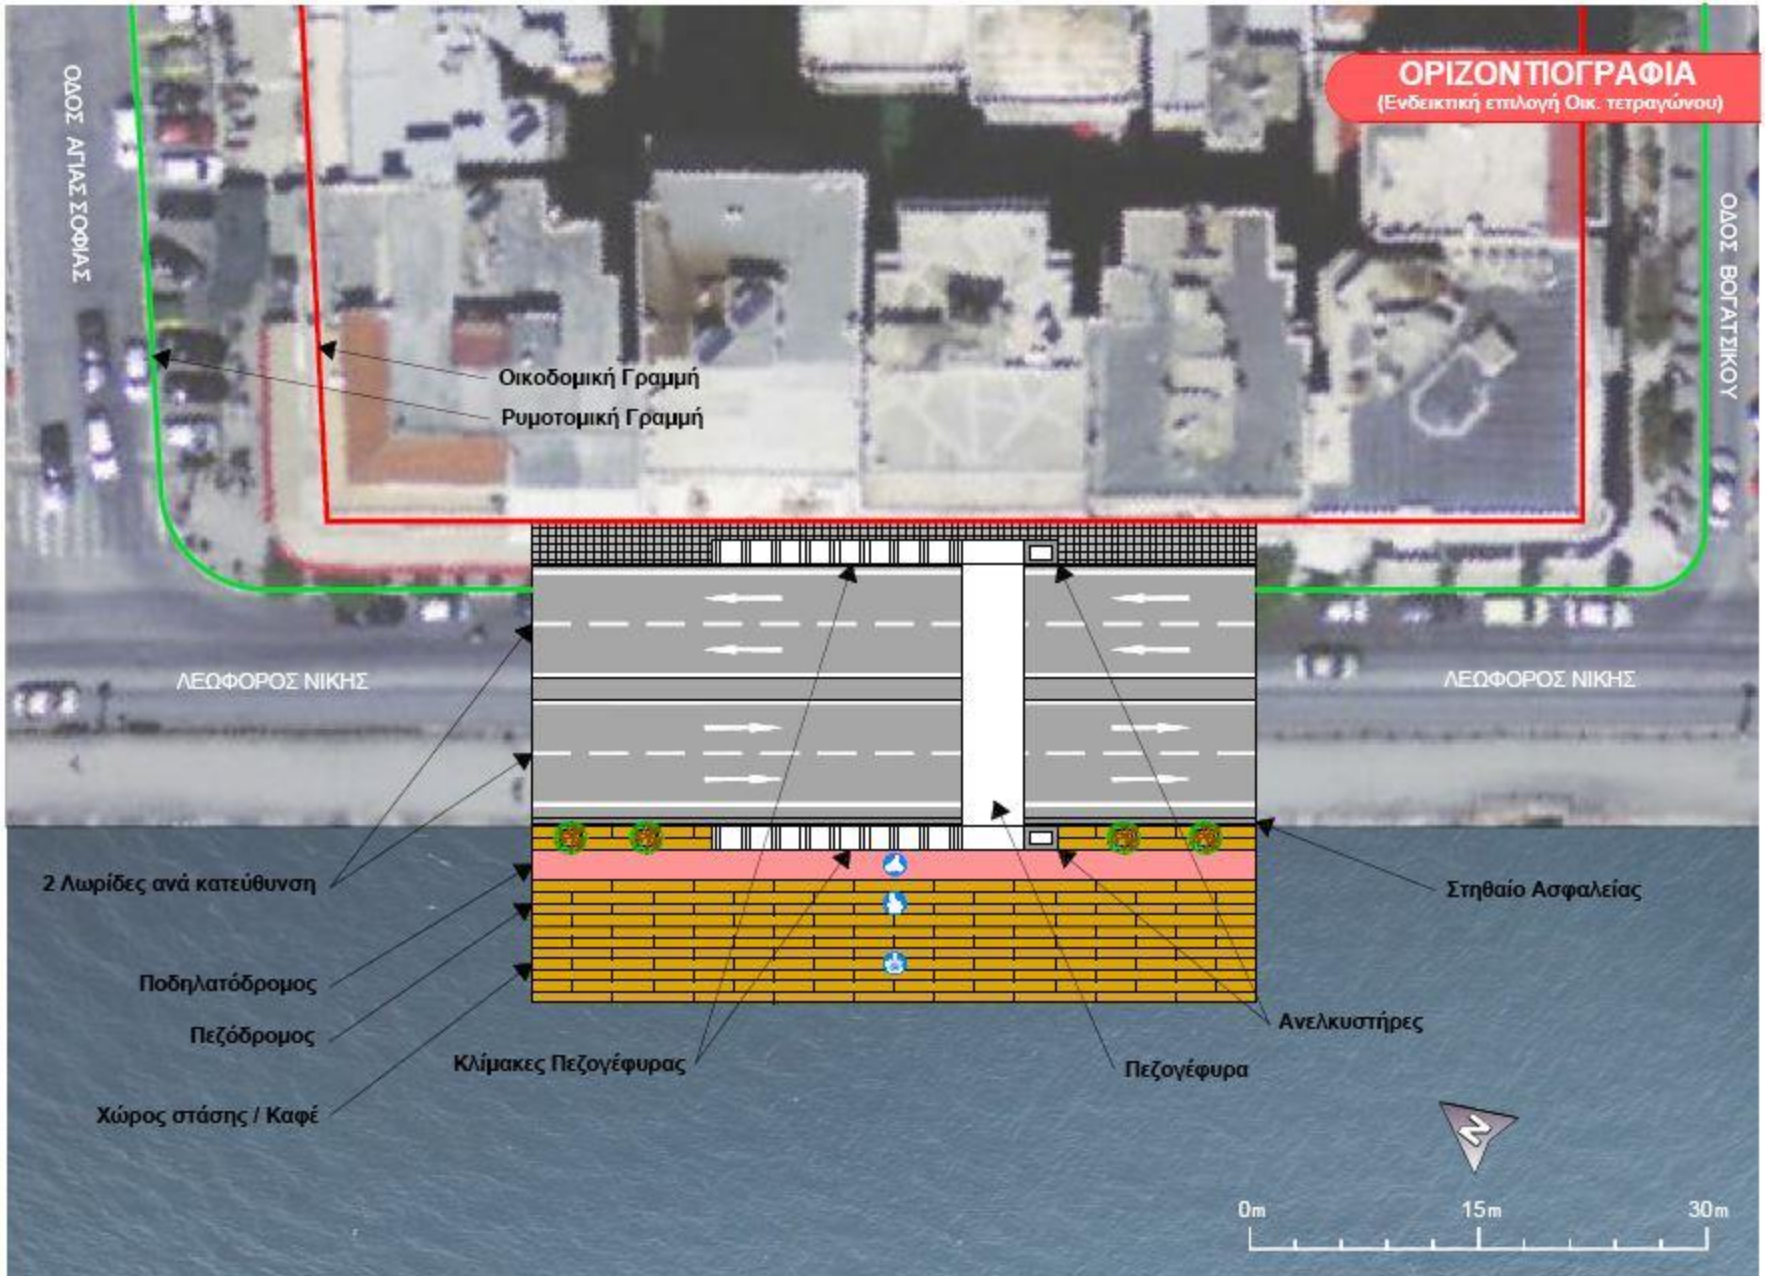

ΤΥΠΙΚΗ ΔΙΑΤΟΜΗ (Σε θέση πεζογέφυρας)

