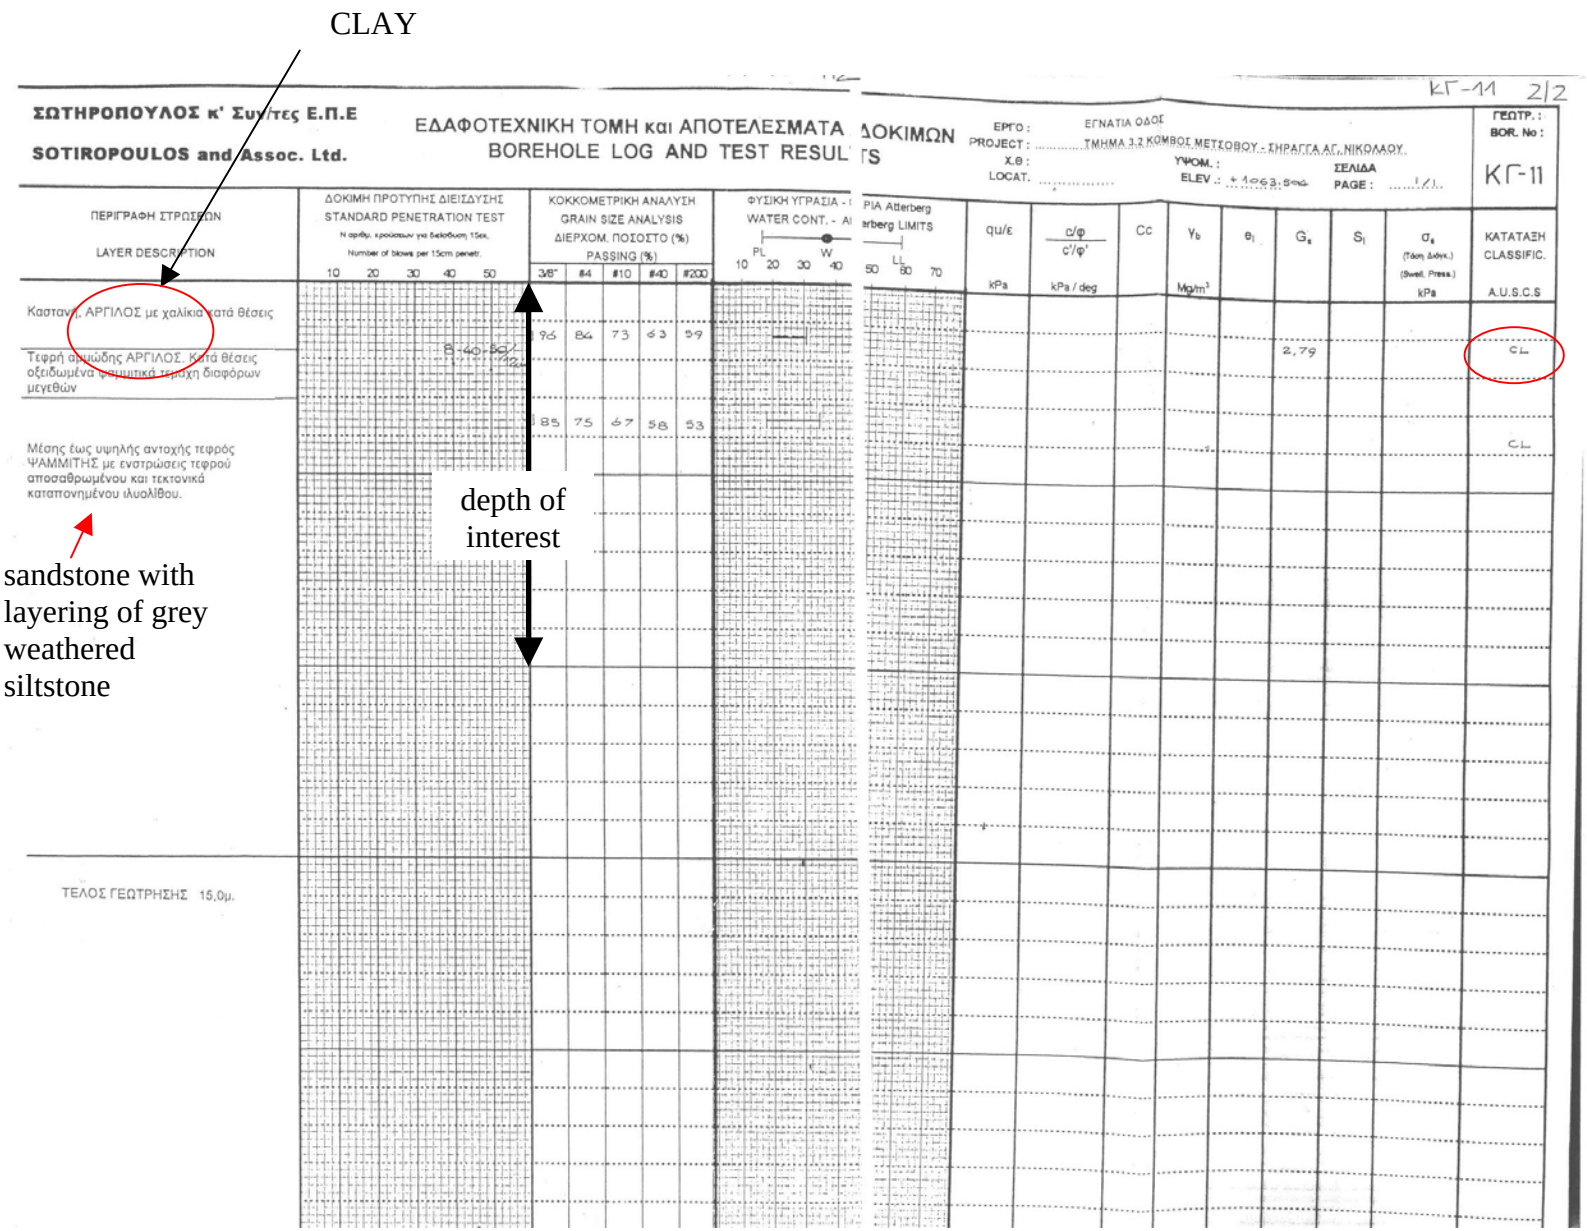
CLAY
ΣΩΤΗΡΟΠΟΥΛΟΣ κ' Συν/τες Ε.Π.Ε
SOTIROPOULOS and Assoc. Ltd.
ΕΔΑΦΟΤΕΧΝΙΚΗ ΤΟΜΗ και ΑΠΟΤΕΛΕΣΜΑΤΑ
BOREHOLE LOG AND TEST RESUL
ΔΟΚΙΜΩΝ
TS
ΕΡΓΟ : ΕΓΝΑΤΙΑ ΟΔΟΣ
PROJECT : ΤΜΗΜΑ 3.2 ΚΟΜΒΟΣ ΜΕΤΣΟΒΟΥ - ΣΗΡΑΓΓΑ ΑΓ. ΝΙΚΟΛΑΟΥ
ΓΕΩΤΡ. :
BOR. No :
ΚΓ-11
ΠΕΡΙΓΡΑΦΗ ΣΤΡΩΣΕΩΝ
LAYER DESCRIPTION
ΔΟΚΙΜΗ ΠΡΟΤΥΠΗΣ ΔΙΕΙΣΔΥΣΗΣ
STANDARD PENETRATION TEST
ΚΟΚΚΟΜΕΤΡΙΚΗ ΑΝΑΛΥΣΗ
GRAIN SIZE ANALYSIS
ΔΙΕΡΧΟΜ. ΠΟΣΟΣΤΟ (%)
PASSING (%)
ΦΥΣΙΚΗ ΥΓΡΑΣΙΑ
WATER CONT.
ΚΑΤΑΤΑΞΗ
CLASSIFIC.
A.U.S.C.S
Καστανή ΑΡΓΙΛΟΣ με χαλίκια κατά θέσεις
Τεφρή ανοιχώδης ΑΡΓΙΛΟΣ. Κατά θέσεις οξειδωμένα ψαμμιτικά τεμάχη διαφόρων μεγεθών
Μέσης έως υψηλής αντοχής τεφρός ΨΑΜΜΙΤΗΣ με ενστρώσεις τεφρού αποσαθρωμένου και τεκτονικά καταπονημένου ιλυολίθου.
ΤΕΛΟΣ ΓΕΩΤΡΗΣΗΣ 15,0μ.
depth of interest
sandstone with layering of grey weathered siltstone
CL
CL