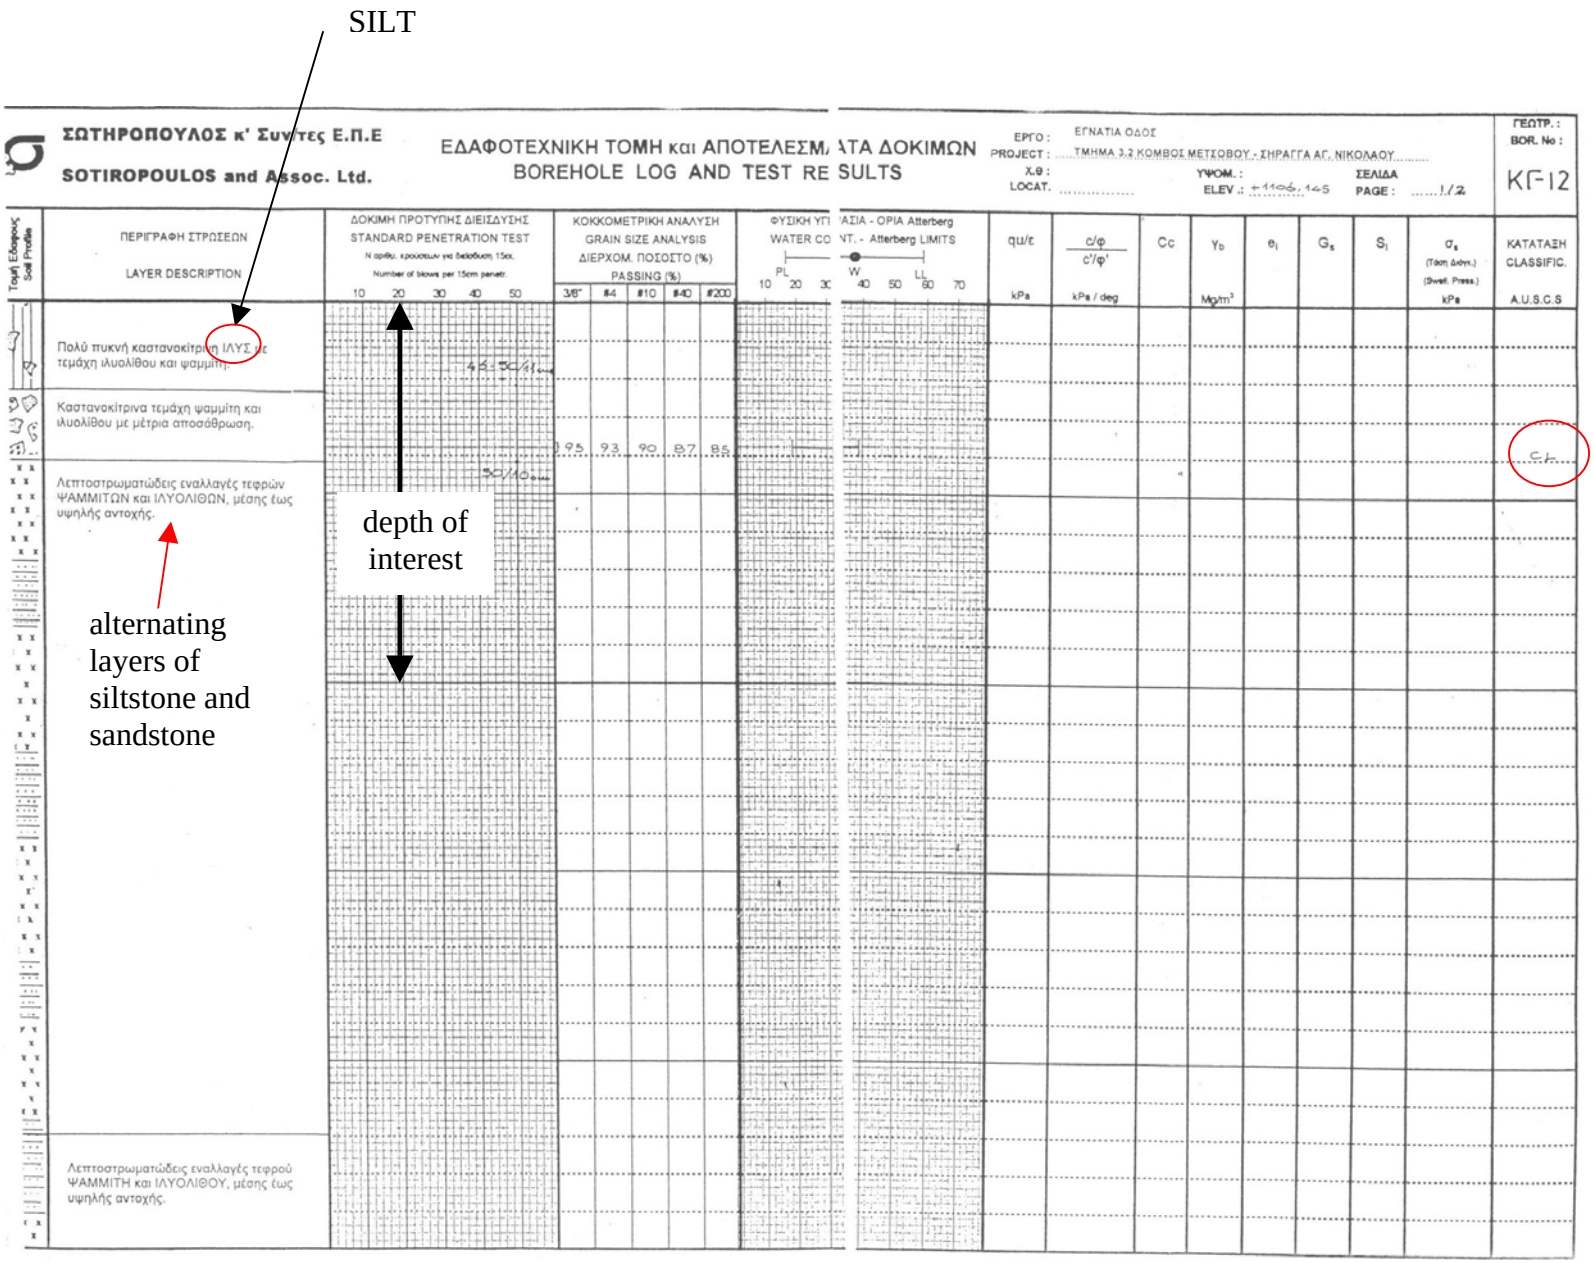
SILT
ΣΩΤΗΡΟΠΟΥΛΟΣ κ' Συνέ τες Ε.Π.Ε
SOTIROPOULOS and Assoc. Ltd.
ΕΔΑΦΟΤΕΧΝΙΚΗ ΤΟΜΗ και ΑΠΟΤΕΛΕΣΜ ΤΑ ΔΟΚΙΜΩΝ
BOREHOLE LOG AND TEST RE SULTS
ΕΡΓΟ : ΕΓΝΑΤΙΑ ΟΔΟΣ
PROJECT : ΤΜΗΜΑ 3.2 ΚΟΜΒΟΣ ΜΕΤΣΟΒΟΥ - ΣΗΡΑΓΓΑ ΑΓ. ΝΙΚΟΛΑΟΥ
ΓΕΩΤΡ. :
BOR. No :
KΓ-12
ΠΕΡΙΓΡΑΦΗ ΣΤΡΩΣΕΩΝ
LAYER DESCRIPTION
ΔΟΚΙΜΗ ΠΡΟΤΥΠΗΣ ΔΙΕΙΣΔΥΣΗΣ
STANDARD PENETRATION TEST
ΚΟΚΚΟΜΕΤΡΙΚΗ ΑΝΑΛΥΣΗ
GRAIN SIZE ANALYSIS
ΔΙΕΡΧΟΜ. ΠΟΣΟΣΤΟ (%)
PASSING (%)
ΚΑΤΑΤΑΞΗ
CLASSIFIC.
A.U.S.C.S
Πολύ πυκνή καστανοκίτρινη ΙΛΥΣ με τεμάχη ιλυολίθου και ψαμμίτη.
Καστανοκίτρινα τεμάχη ψαμμίτη και ιλυολίθου με μέτρια αποσάθρωση.
Λεπτοστρωματώδεις εναλλαγές τεφρών ΨΑΜΜΙΤΩΝ και ΙΛΥΟΛΙΘΩΝ, μέσης έως υψηλής αντοχής.
Λεπτοστρωματώδεις εναλλαγές τεφρού ΨΑΜΜΙΤΗ και ΙΛΥΟΛΙΘΟΥ, μέσης έως υψηλής αντοχής.
depth of interest
alternating layers of siltstone and sandstone
CL